

Gemeinde Eggiwil



Änderung Zonenplan

Umzonung ZPP 4 "Längmatt" in "Arbeitszone Längmatt"
im Verfahren nach Art. 58ff BauG

Stand: **Mitwirkung und Vorprüfung**

16.01.2023	Gezeichnet: fk	georegio atelier für raumentwicklung Bahnhofstrasse 35 3400 Burgdorf
Massstab 1:1'500	Kontrolliert: br	
60-32-01	297 mm x 210 mm	

Genehmigungsvermerke

Öffentliche Mitwirkung vom bis
Kantonale Vorprüfung vom
Publikation im amtlichen Anzeiger vom
Öffentliche Auflage vom bis

Einspracheverhandlungen am
Erledigte Einsprachen
Unerledigte Einsprachen
Rechtsverwahrungen

Beschlossen durch den Gemeinderat am

Beschlossen durch die Gemeindeversammlung am


Namens der Einwohnergemeinde
Die Präsidentin:

Der Gemeindeschreiber:

Die Richtigkeit dieser Angaben bescheinigt:
Eggiwil, den Der Gemeindeschreiber:
.....

Genehmigt durch das Amt für Gemeinden und Raumordnung

Alter Zustand

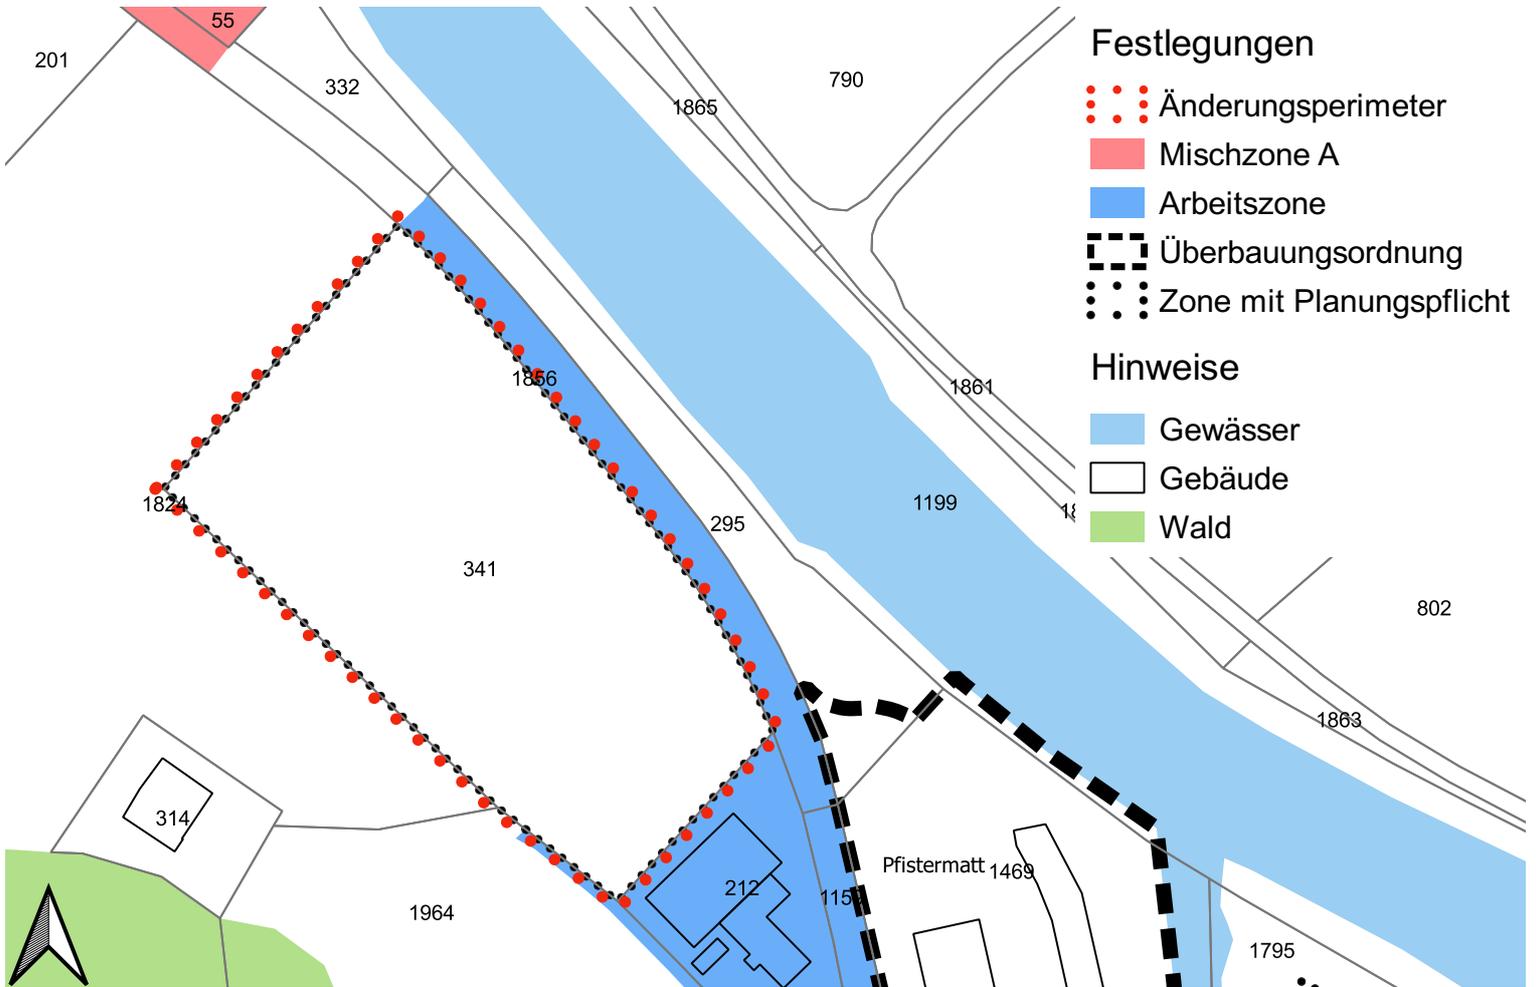

Neuer Zustand

